


ALZADO PRINCIPAL. Escala 1/100



ALZADO LATERAL DCHO. Escala 1/100

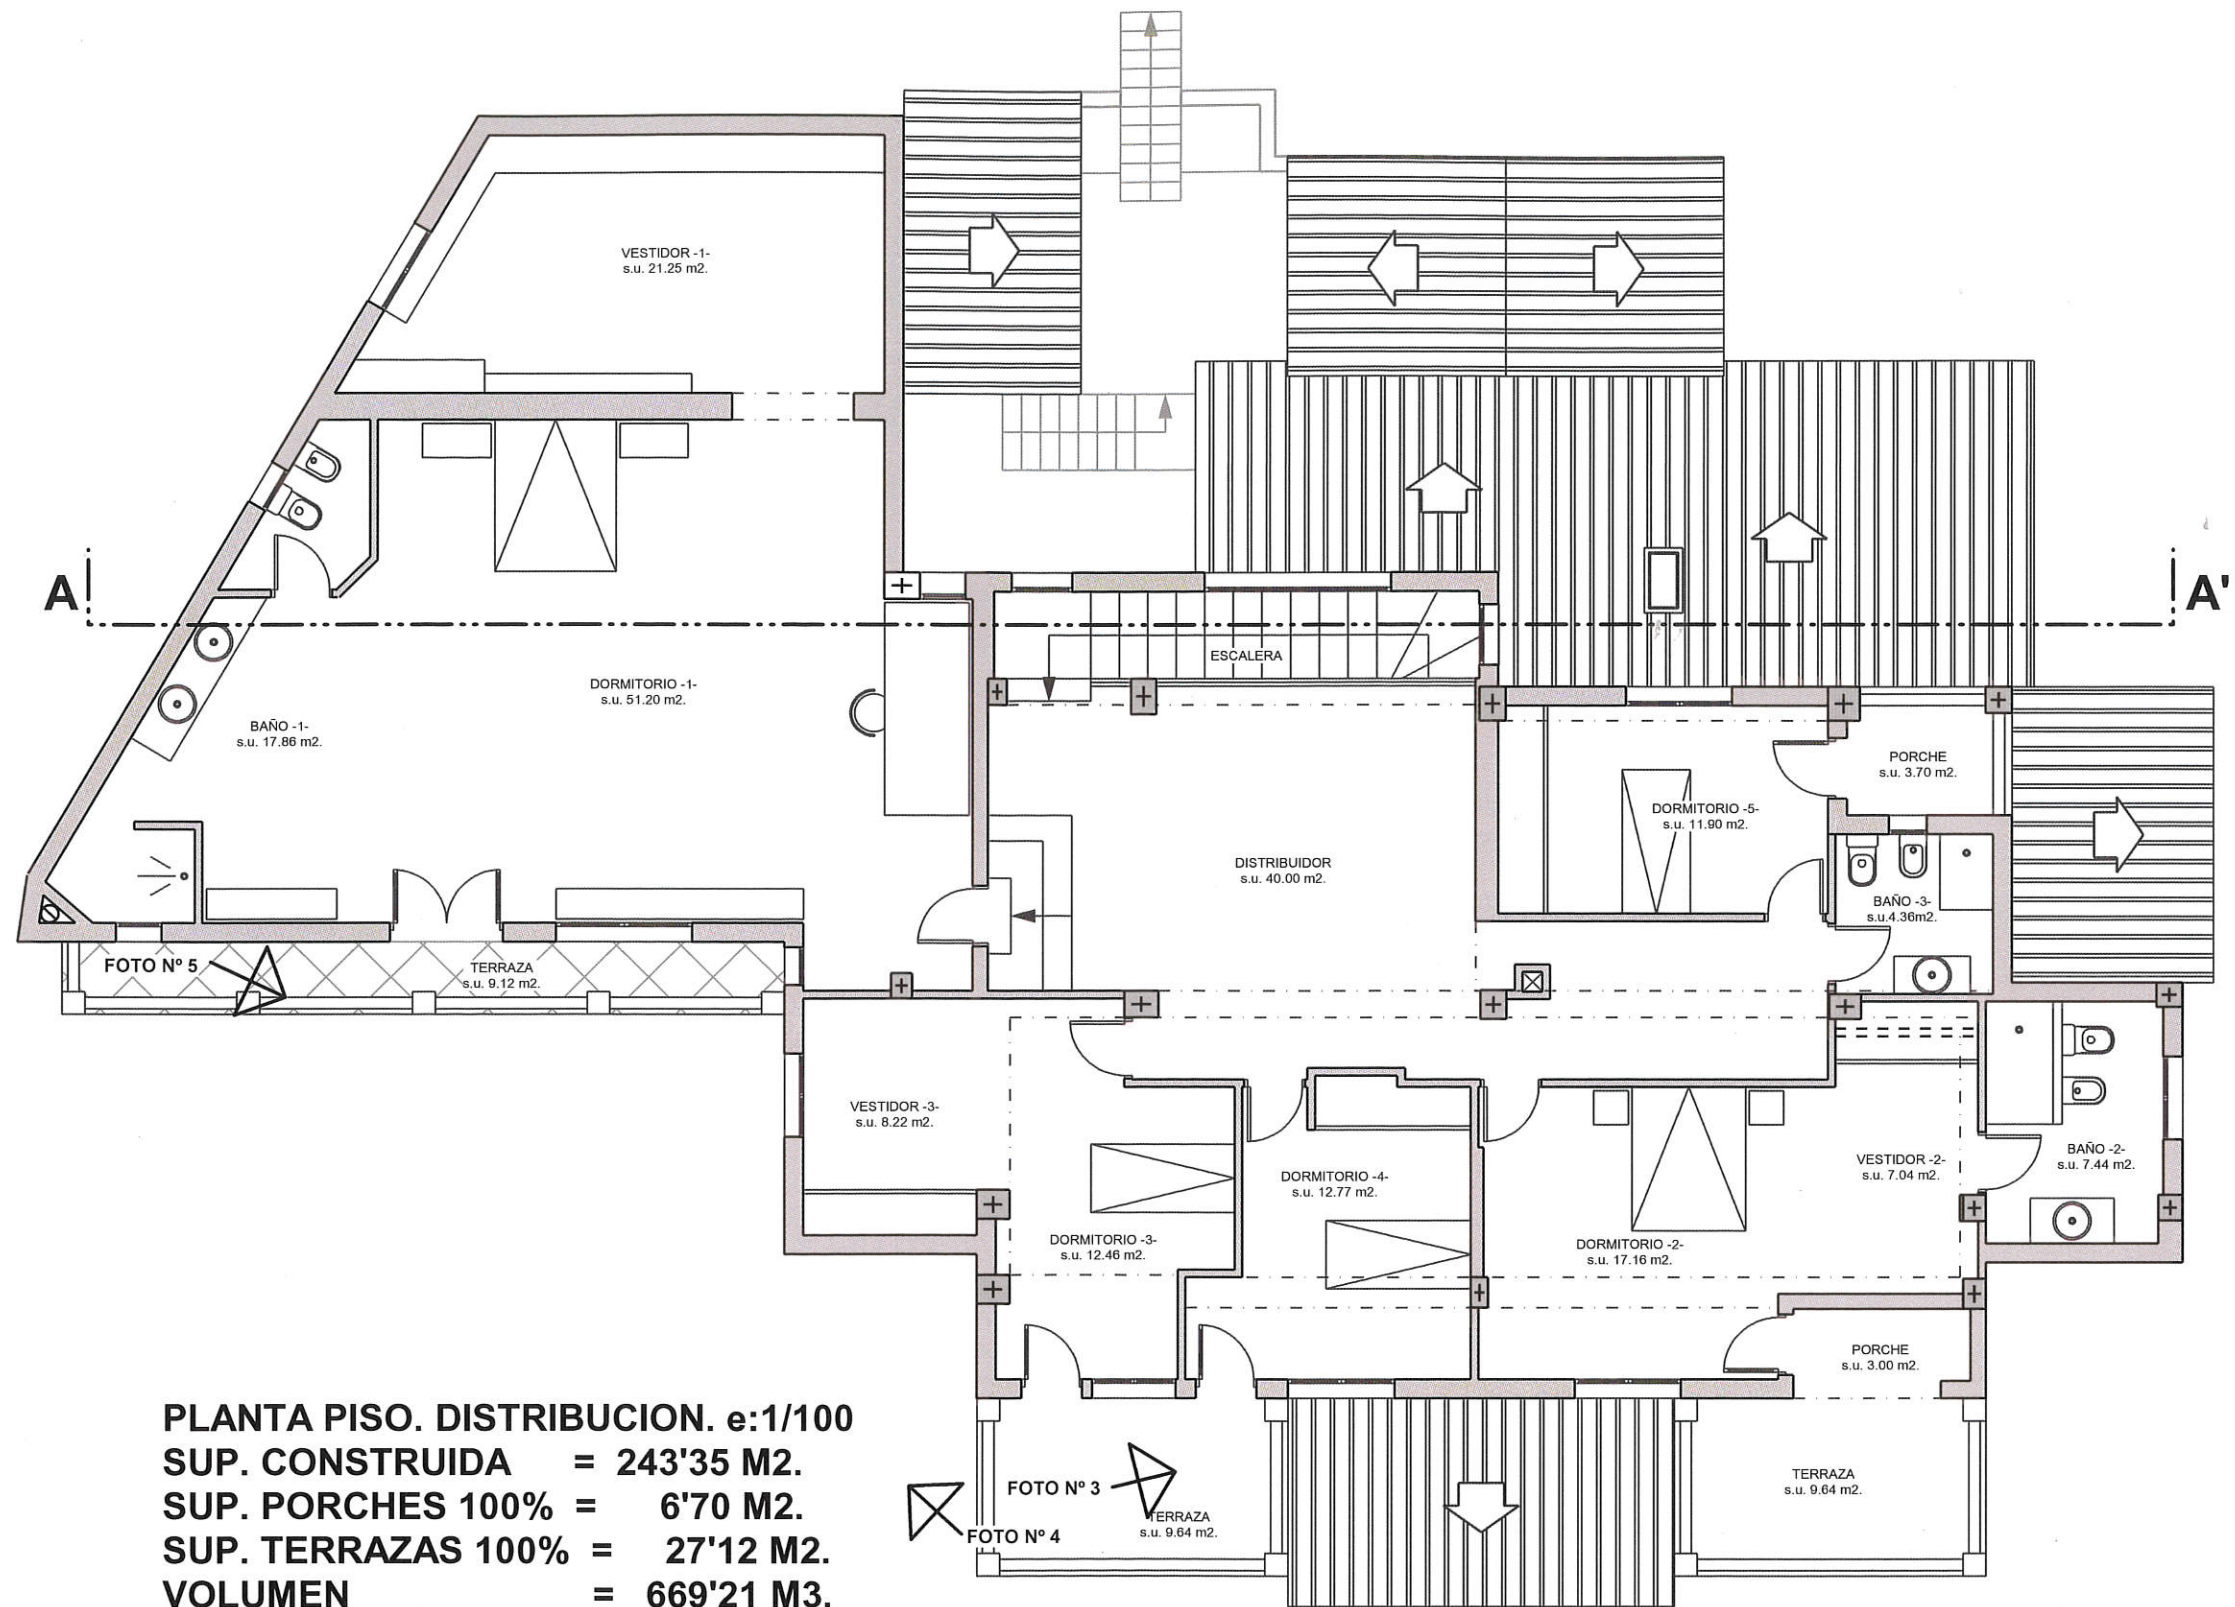

PLANTA PISO. DISTRIBUCION. e:1/100
SUP. CONSTRUIDA = 243'35 M2.
SUP. PORCHES 100% = 6'70 M2.
SUP. TERRAZAS 100% = 27'12 M2.
VOLUMEN = 669'21 M3.




FOTO N° 3



FOTO N° 4



FOTO N° 5

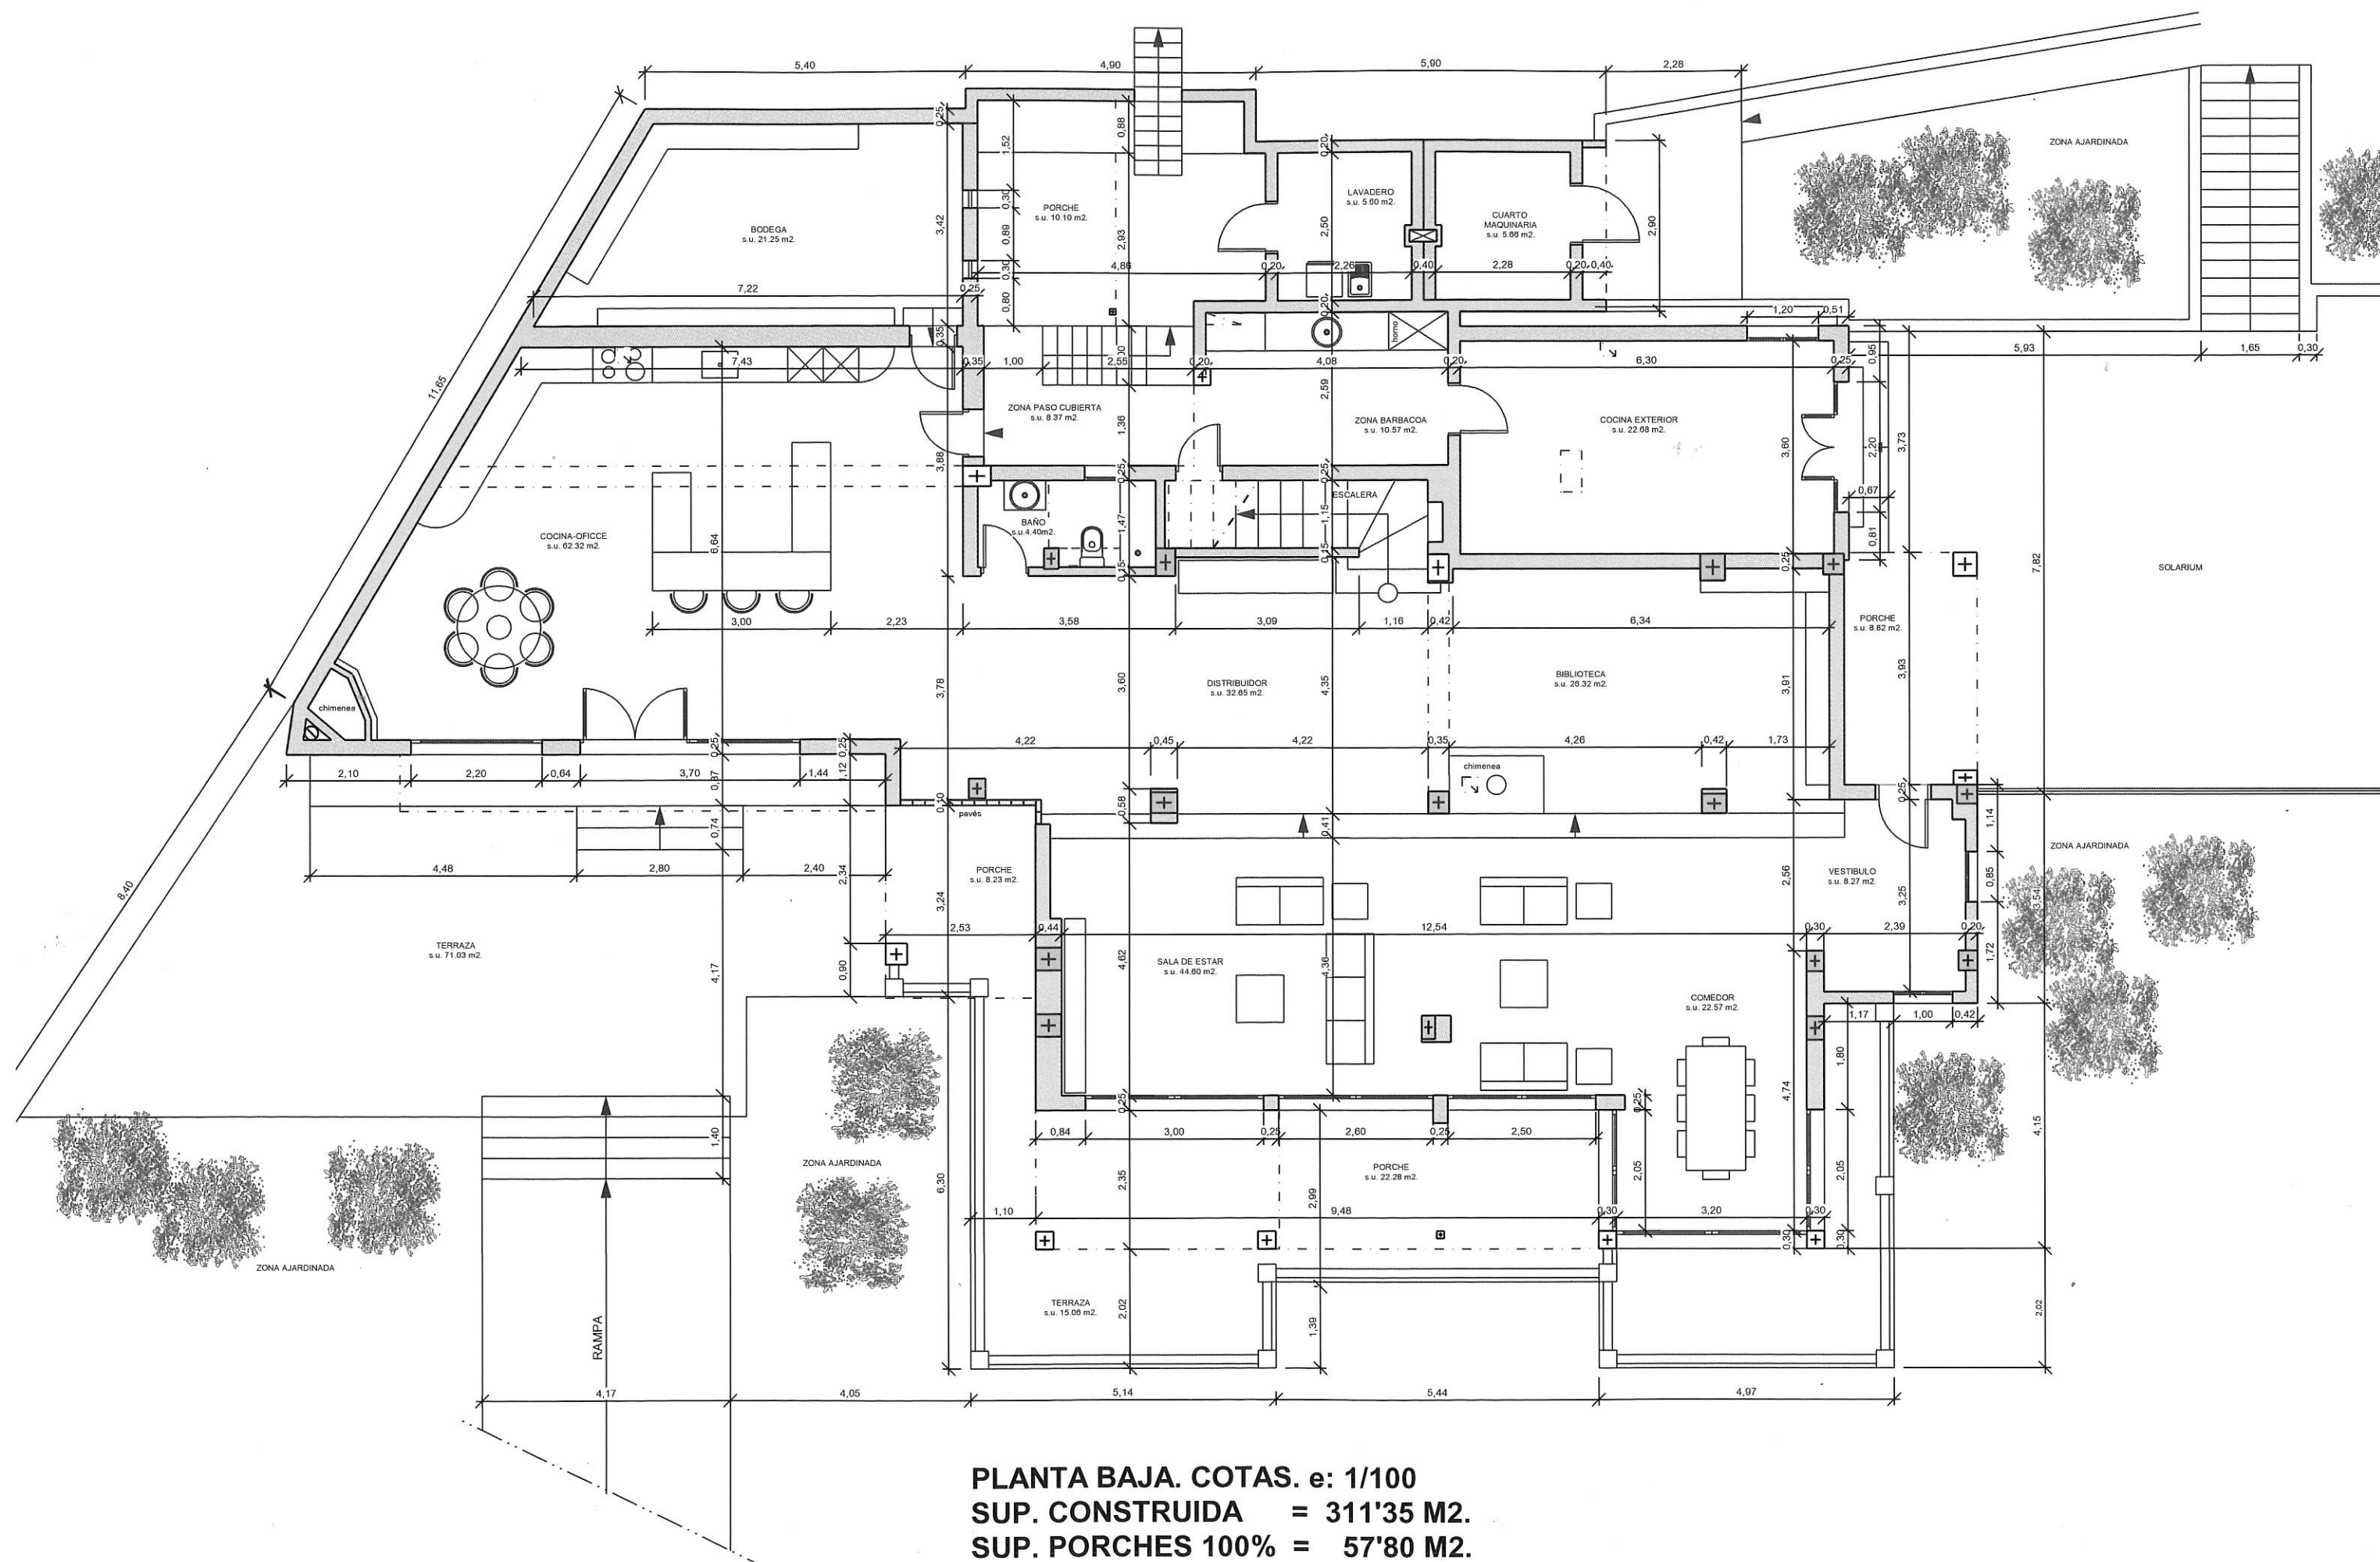

PLANTA BAJA. COTAS. e: 1/100
SUP. CONSTRUIDA = 311'35 M².
SUP. PORCHES 100% = 57'80 M².

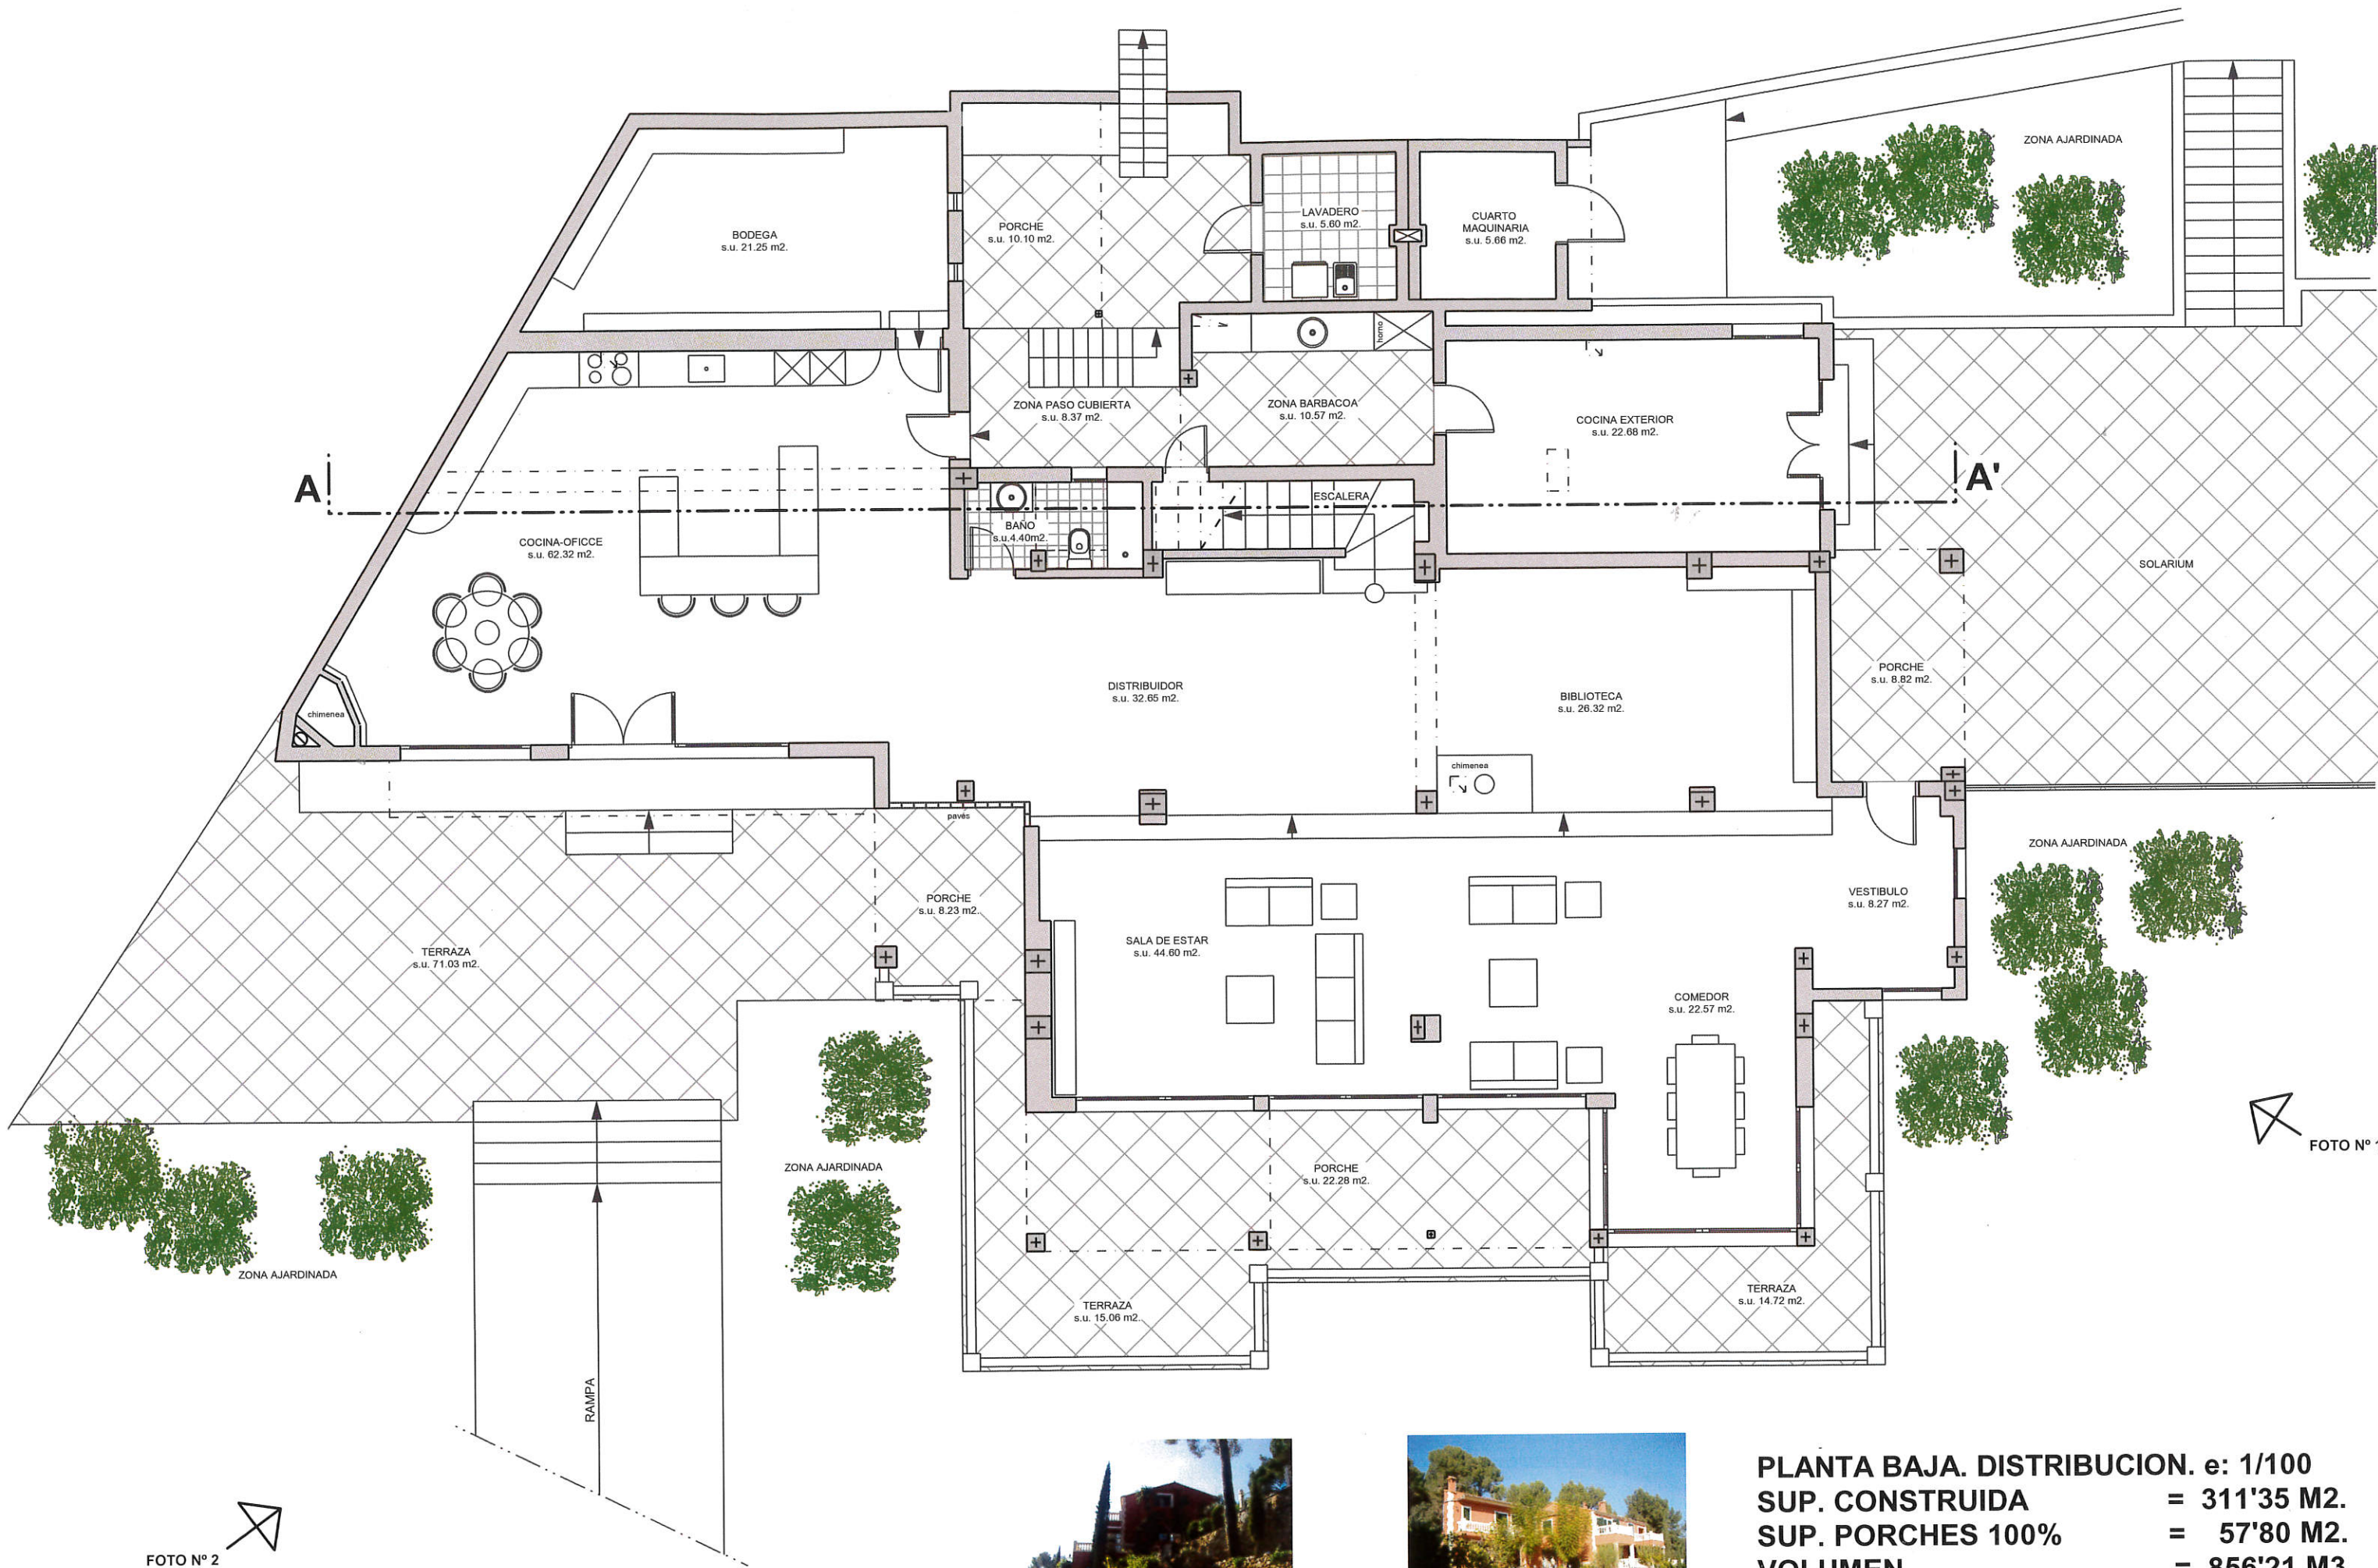


FOTO Nº 1



FOTO Nº 2

PLANTA BAJA. DISTRIBUCION. e: 1/100

SUP. CONSTRUIDA	= 311'35 M².
SUP. PORCHES 100%	= 57'80 M².
VOLUMEN	= 856'21 M³.
OCUPACION EN EL SOLAR	= 1.140'50 M².



**LEVANTAMIENTO DE PLANOS.
ESTADO ACTUAL DE VIVIENDA UNIFAMILIAR AISLADA.**

Emplazamiento:

Parcela Son Bauçà, nº 36, baixos
T.M. PALMA

EDUARDO PEREZ FERNANDEZ

Fecha: **ENERO 2008**



FOTO N° 6



FOTO N° 7

PLANTA INFERIOR. DISTRIBUCION.
e: 1/100
SUP. CONSTRUIDA = 72'30 M2.
VOLUMEN = 198'82 M3.

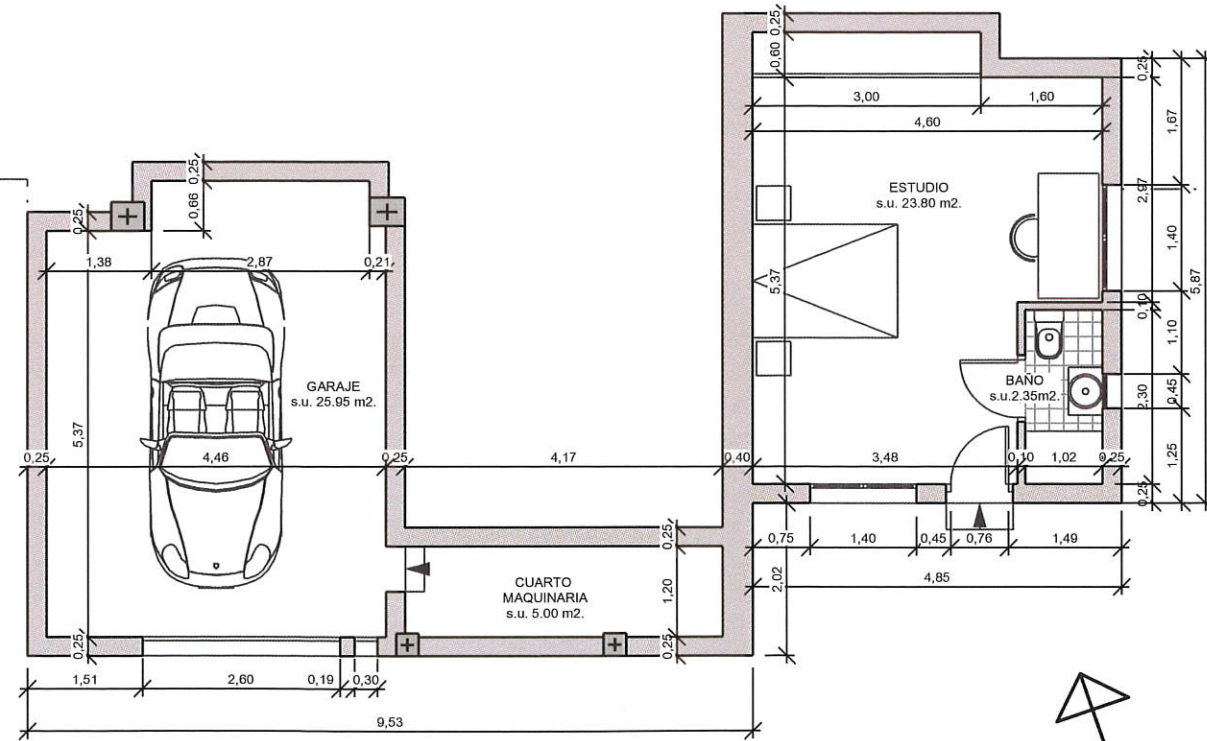




FOTO N° 8



FOTO N° 9



FOTO N° 10

ZONA PISCINA. PLANTA INFERIOR.
DISTRIBUCION. e: 1/100
SUP. CONSTRUIDA = 35'60 M2.
VOLUMEN = 97'90 M3.



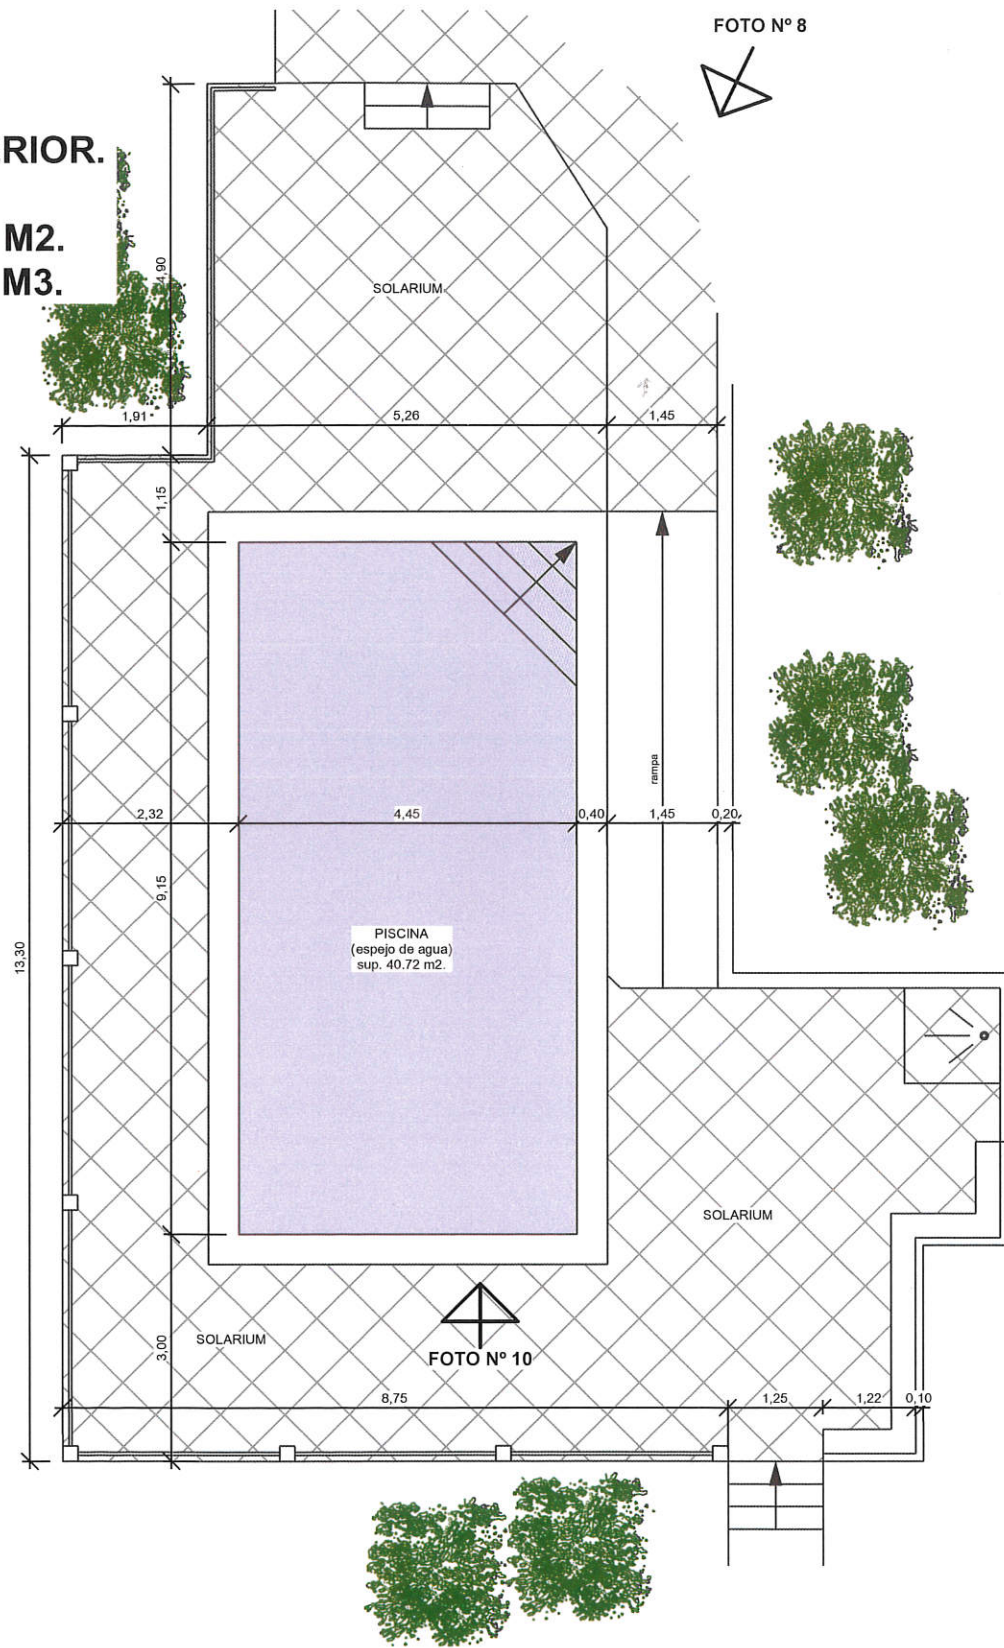



FOTO N° 8

FOTO N° 9

FOTO N° 9

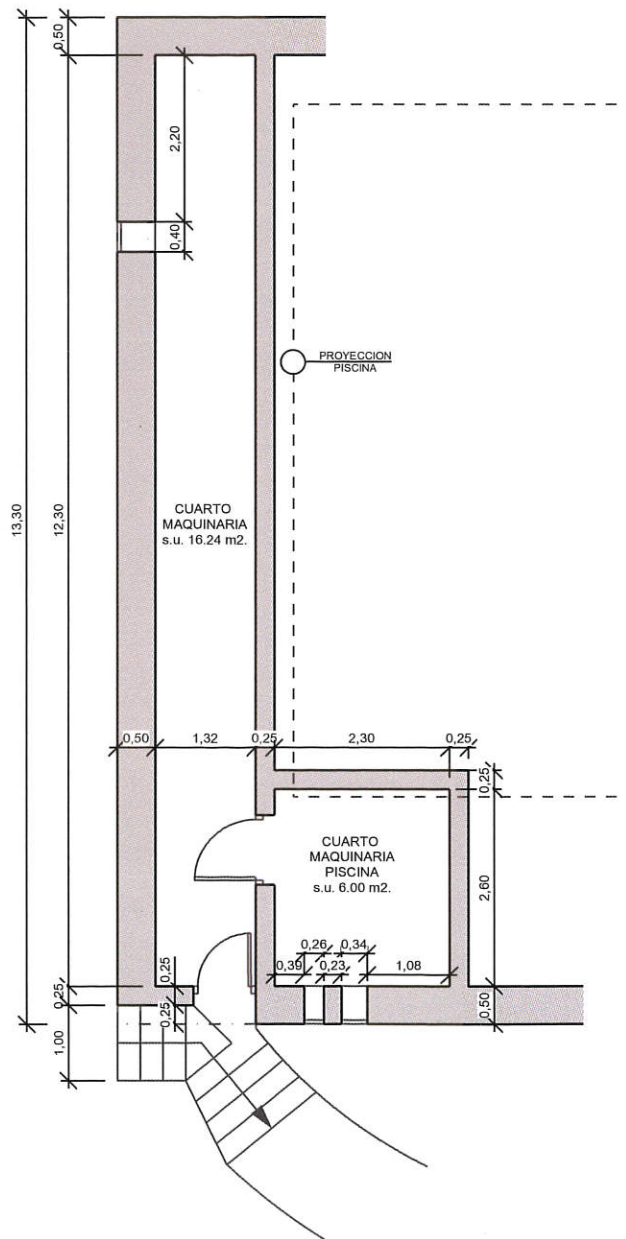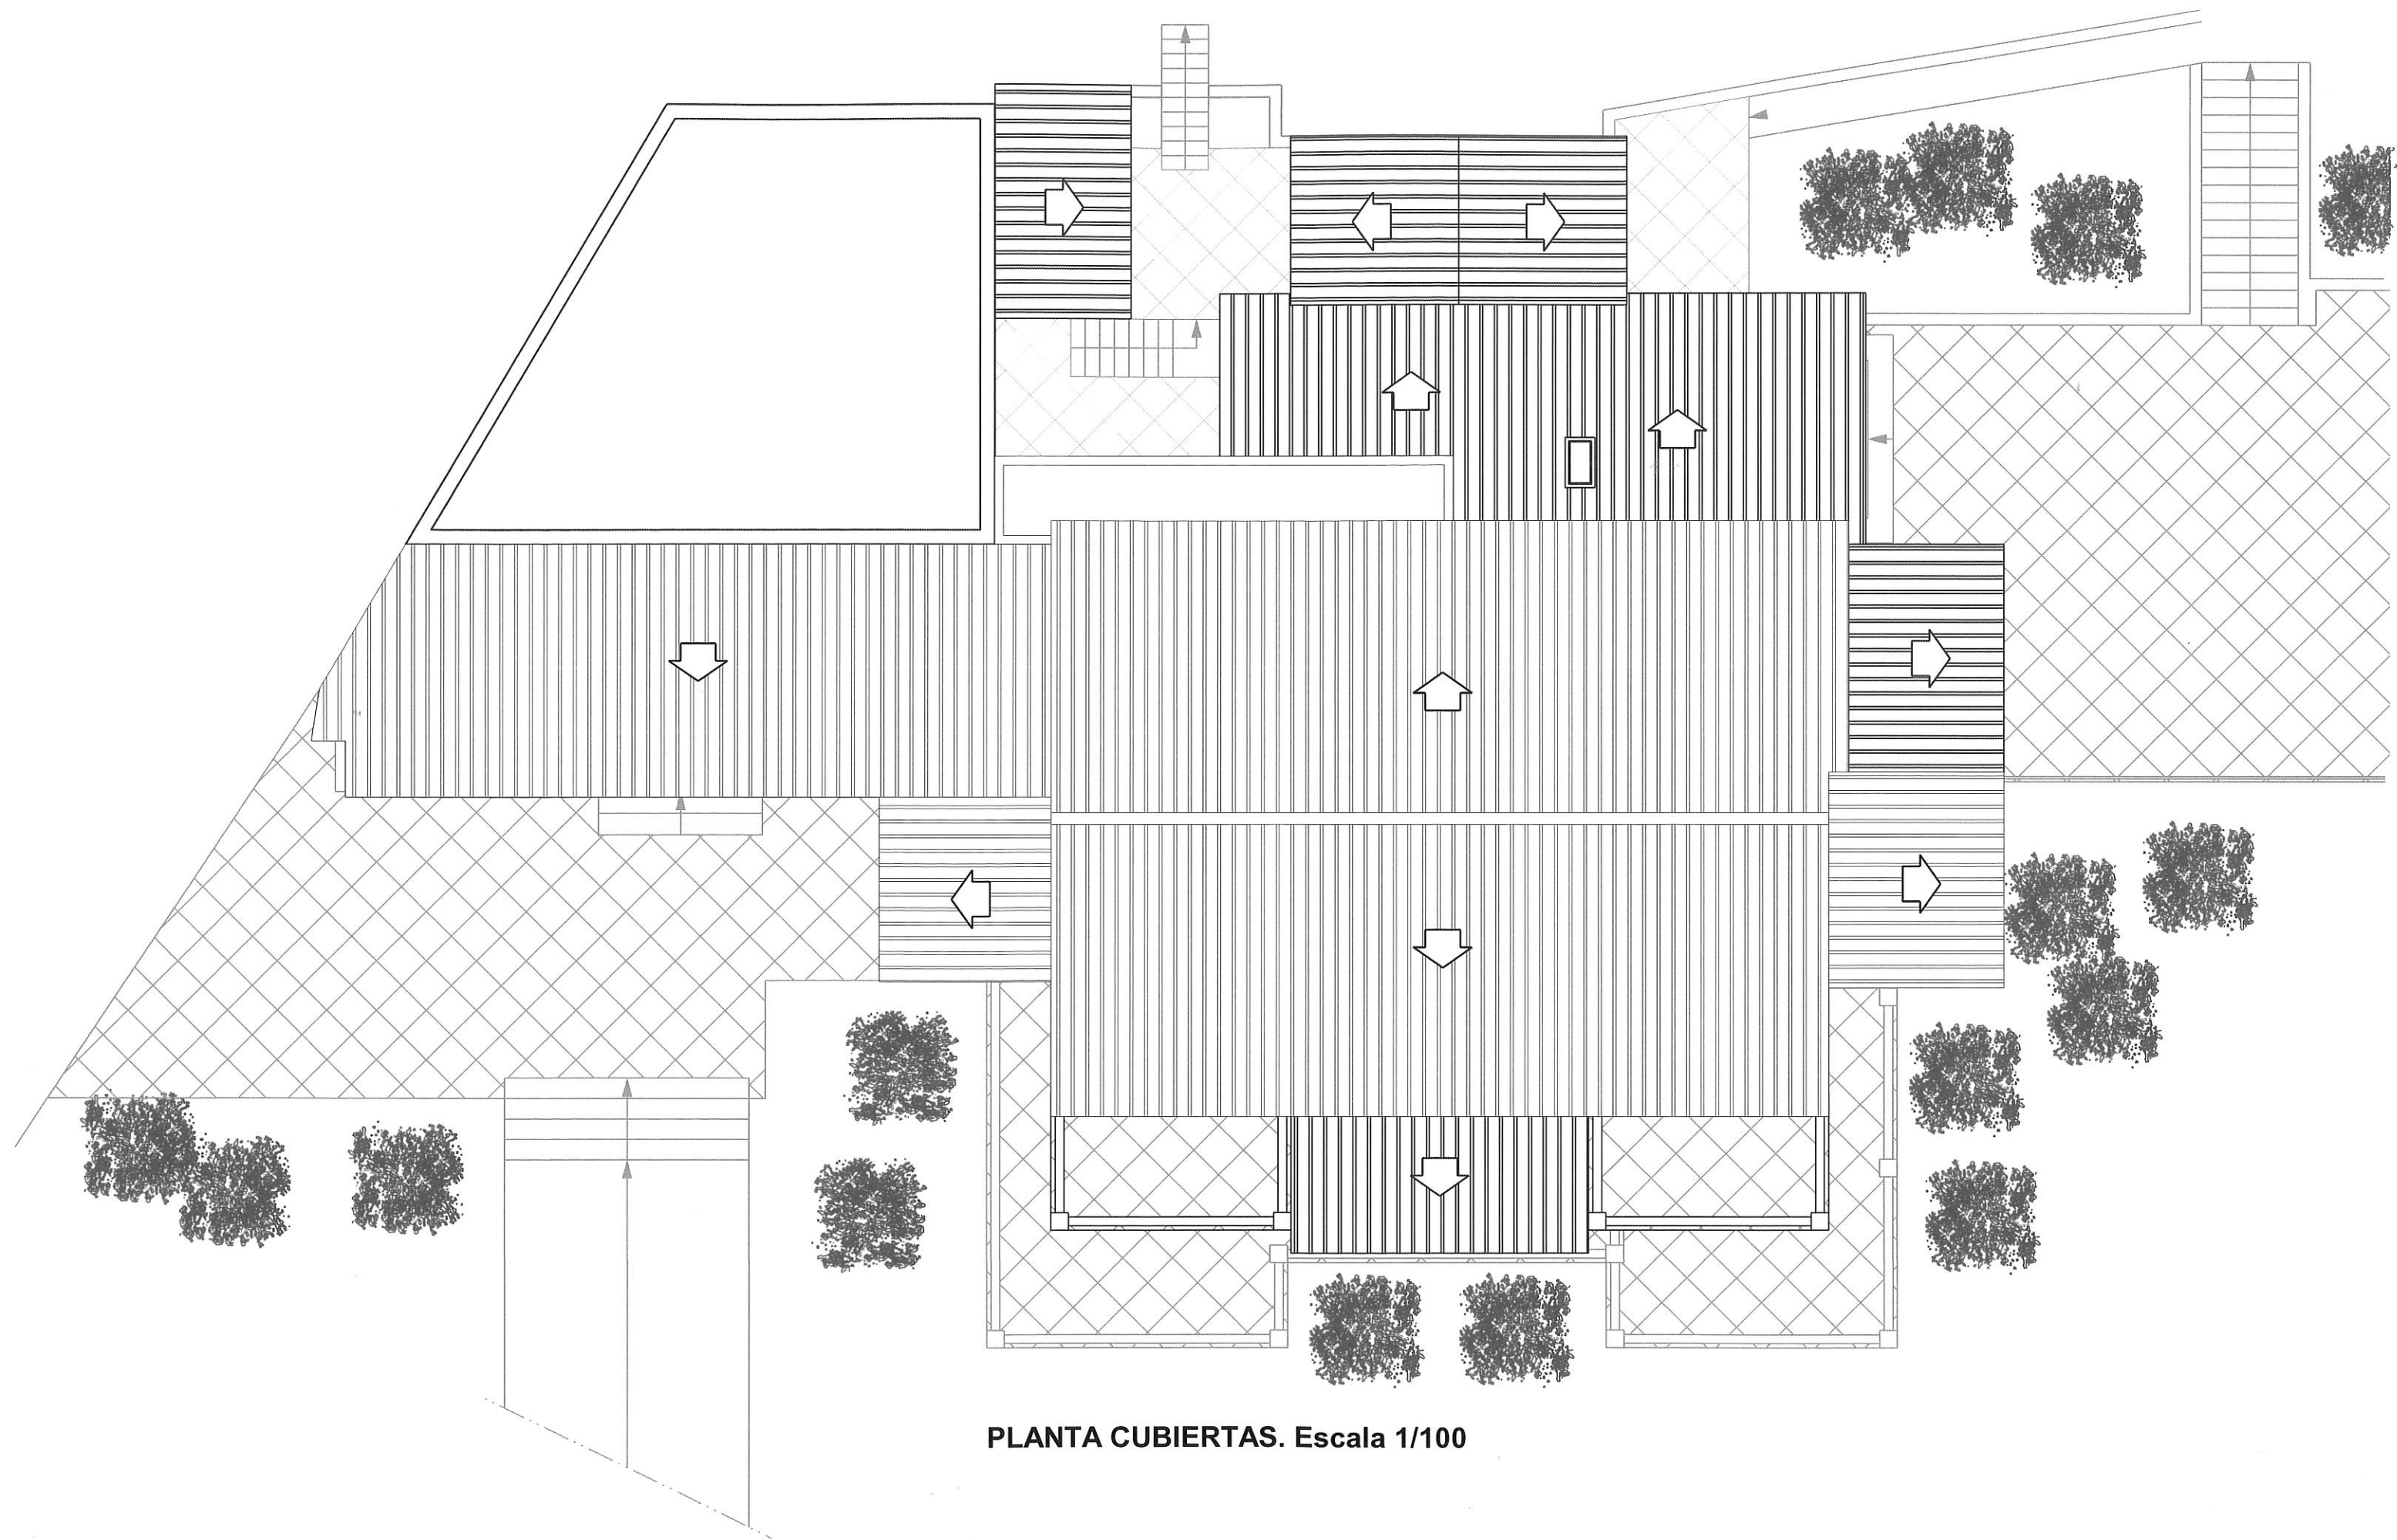

PLANTA CUBIERTAS. Escala 1/100

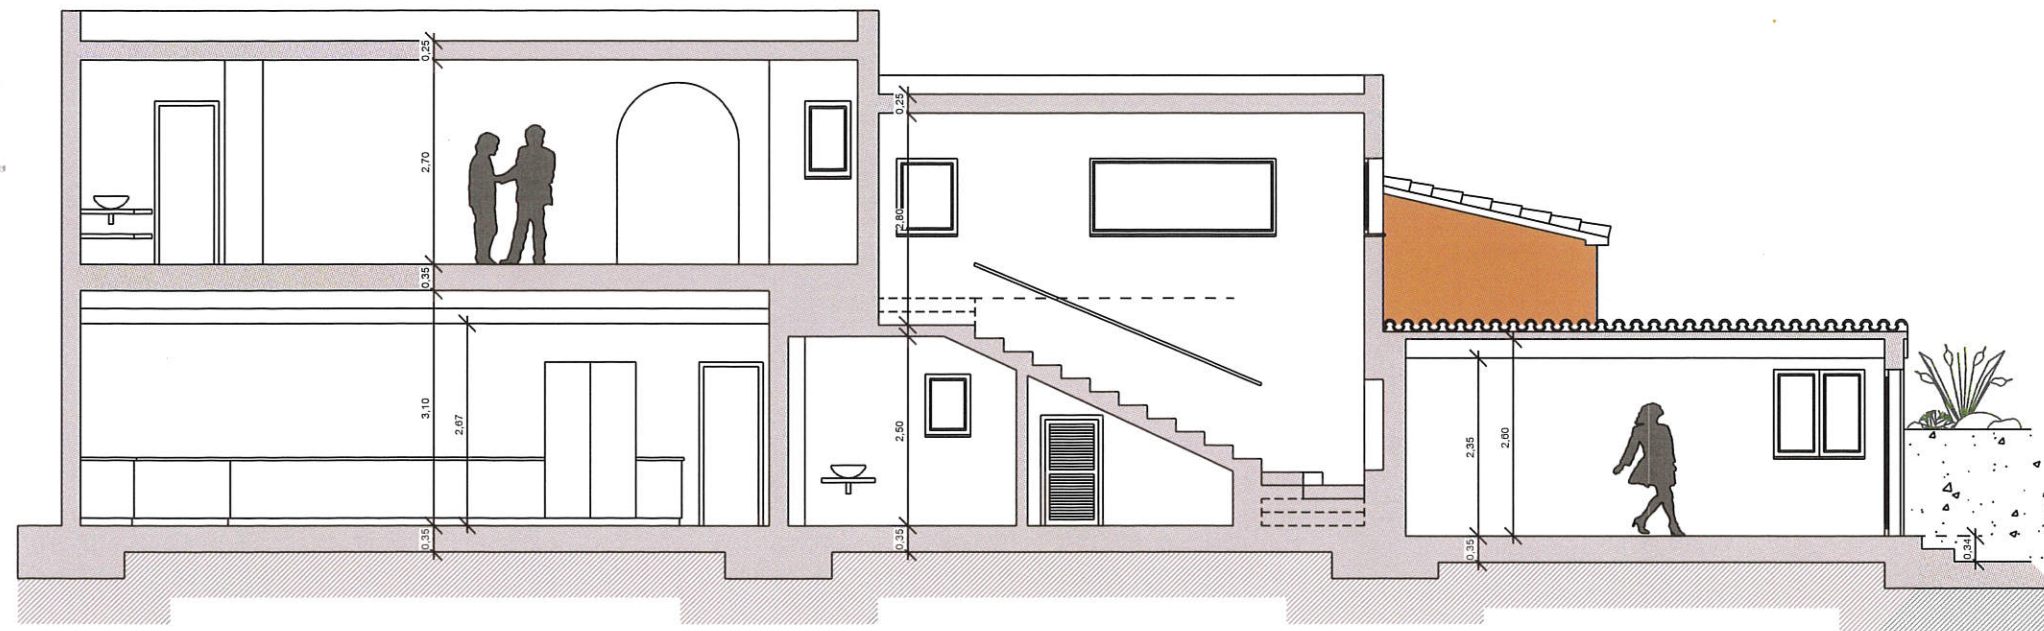

SECCION A-A'. Escala 1/100